FAREHAM BOROUGH COUNCIL
PLANNING & DEVELOPMENT
- 7 SEP 2001
REF P/01/1117/CO
DECISION
APPROVED/PERMISSION
05 SEP 2002



GROUND FLOOR PLAN 1:100

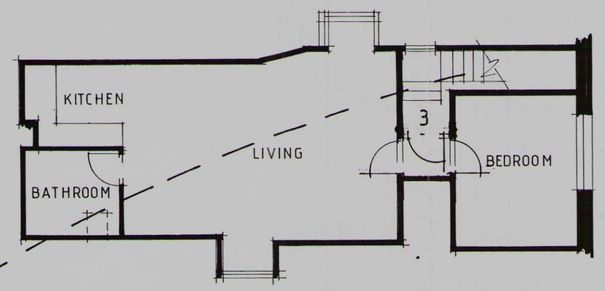

ROOF PLAN

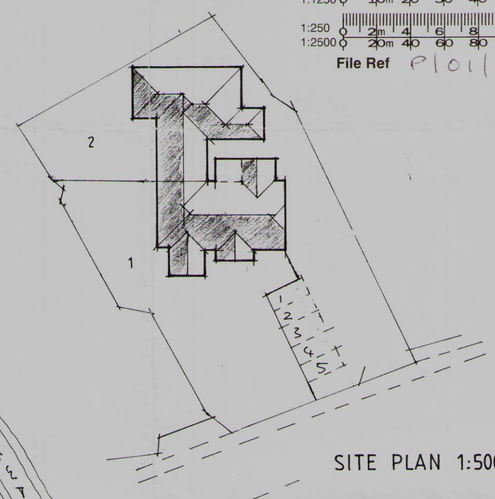

SITE PLAN 1:500

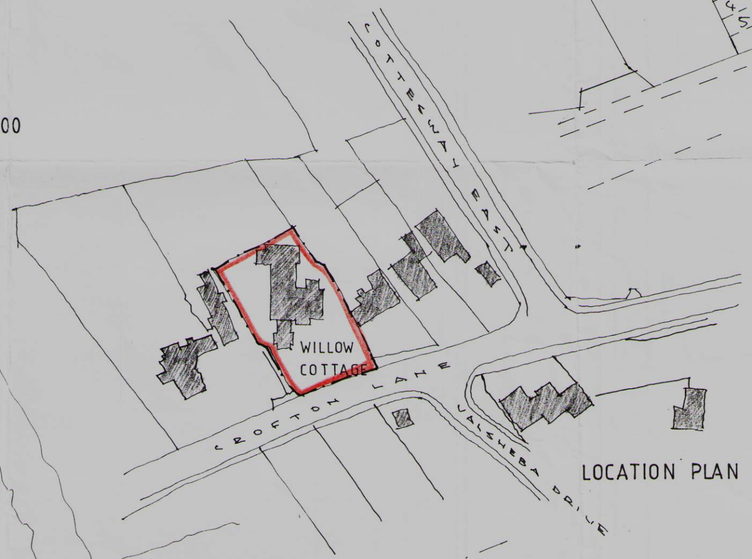

LOCATION PLAN 1:1250

1:1 0 10mm 20 30 40 50 60 70 80 90 100 11
1:50 0 1m 2 3 4 5
1:100 0 1m 2 3 4 5 6 7 8 9 10 11
1:200 0 2m 4 6 8 10 12 14 16 18 20 2
1:500 0 5m 10 15 20 25 30 35 40 45 50 5
1:1250 0 10m 20 30 40 50 60 70 80 90 100 110 120 130 1
1:250 0 2m 4 6 8 10 12 14 16 18 20 22 24 26
1:2500 0 20m 40 60 80 100 120 140 160 180 200 220 240 260

File Ref P/01/1117 Size:

project
Change of Use to
Form 3 Dwellings
Willow Cottage
Crofton Lane
client
Mr J White
title
Planning Drawing

job no.	dwg. no.	revision
scale 1:100/500	date 08.01	drawn M.J.H